



CITTÀ METROPOLITANA DI REGGIO CALABRIA

Interventi di messa in sicurezza per l'aumento della resilienza delle  
infrastrutture nei territori più esposti a rischio idrogeologico  
Ripristino e realizzazione di manufatti, briglie e argini  
Prog. PAC 029 area programma A 13/4.  
CUP: J48h19000670008

COMMITTENTE: AZIENDA CALABRIA VERDE

PFTE / ESECUTIVO

Elaborato:  
Sezione tipo e distinta armature

N°  
STR-04

Scala  
1:50


Data

Progettista  
Ing. Alfredo Mesiano

R. U. P.  
Dott. Serafino Fazio

Studio di ingegneria - Via Straci vill. Bonetti Park snc - 89030 - Condofuri (RC)  
Tel/Fax 0965-035829 - 339.5855827 - e-mail: studioingmesiano@gmail.com

Sezione tipo

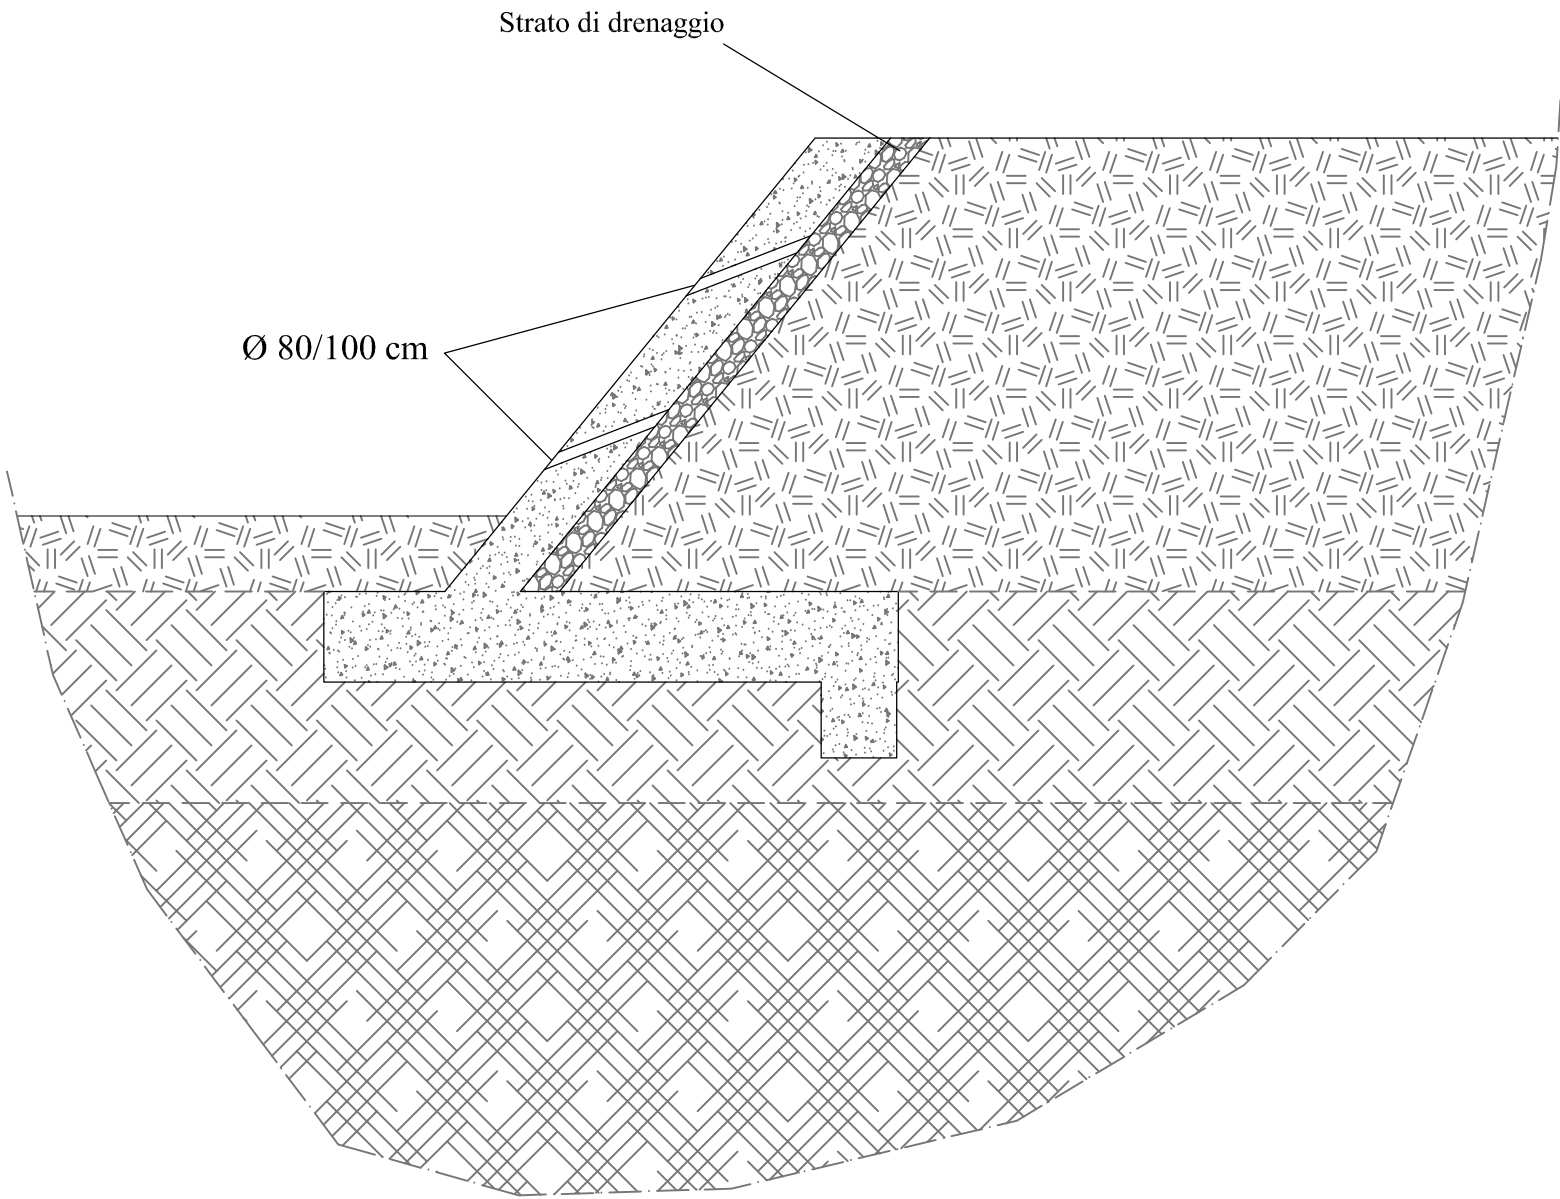

Distinta armature

